


бр. на ГП	ГП		ПОЕДИНЕЧНА НАМЕНА НА ГРАДБИТЕ ВО ПРОЕКТИОТ ОПФАТ	ПОВРШИНА ЗА ГРАДБА m <sup>2</sup>	ВКУПНО ИЗГРАДЕНА ПОВРШИНА m <sup>2</sup>	Н макс.		ПРОЦЕНТ НА ИЗГРАДЕНОСТ НА ГП P%	КОЕФИЦИЕНТ НА ИСКОРИСТЕНОСТ НА ГП- КИ
	ПОВРШИНА m <sup>2</sup>	ОСНОВНА КЛАСА НА НАМЕНА				m1	спратност		
1.1	6.189,55	E1.13	1.ПОВРШИНСКИ СОЛАРНИ И ФОТОВОЛТАИЧНИ ЕЛЕКТРАНИ 2.ТРАФОСТАНИЦА	5.243,89	5.243,89	10,0	П	84,72%	0,85
ВК.: 1.1	6.189,55	E1.13	1.ПОВРШИНСКИ СОЛАРНИ И ФОТОВОЛТАИЧНИ ЕЛЕКТРАНИ	5.243,89	5.243,89	10,0	П	84,72%	0,85

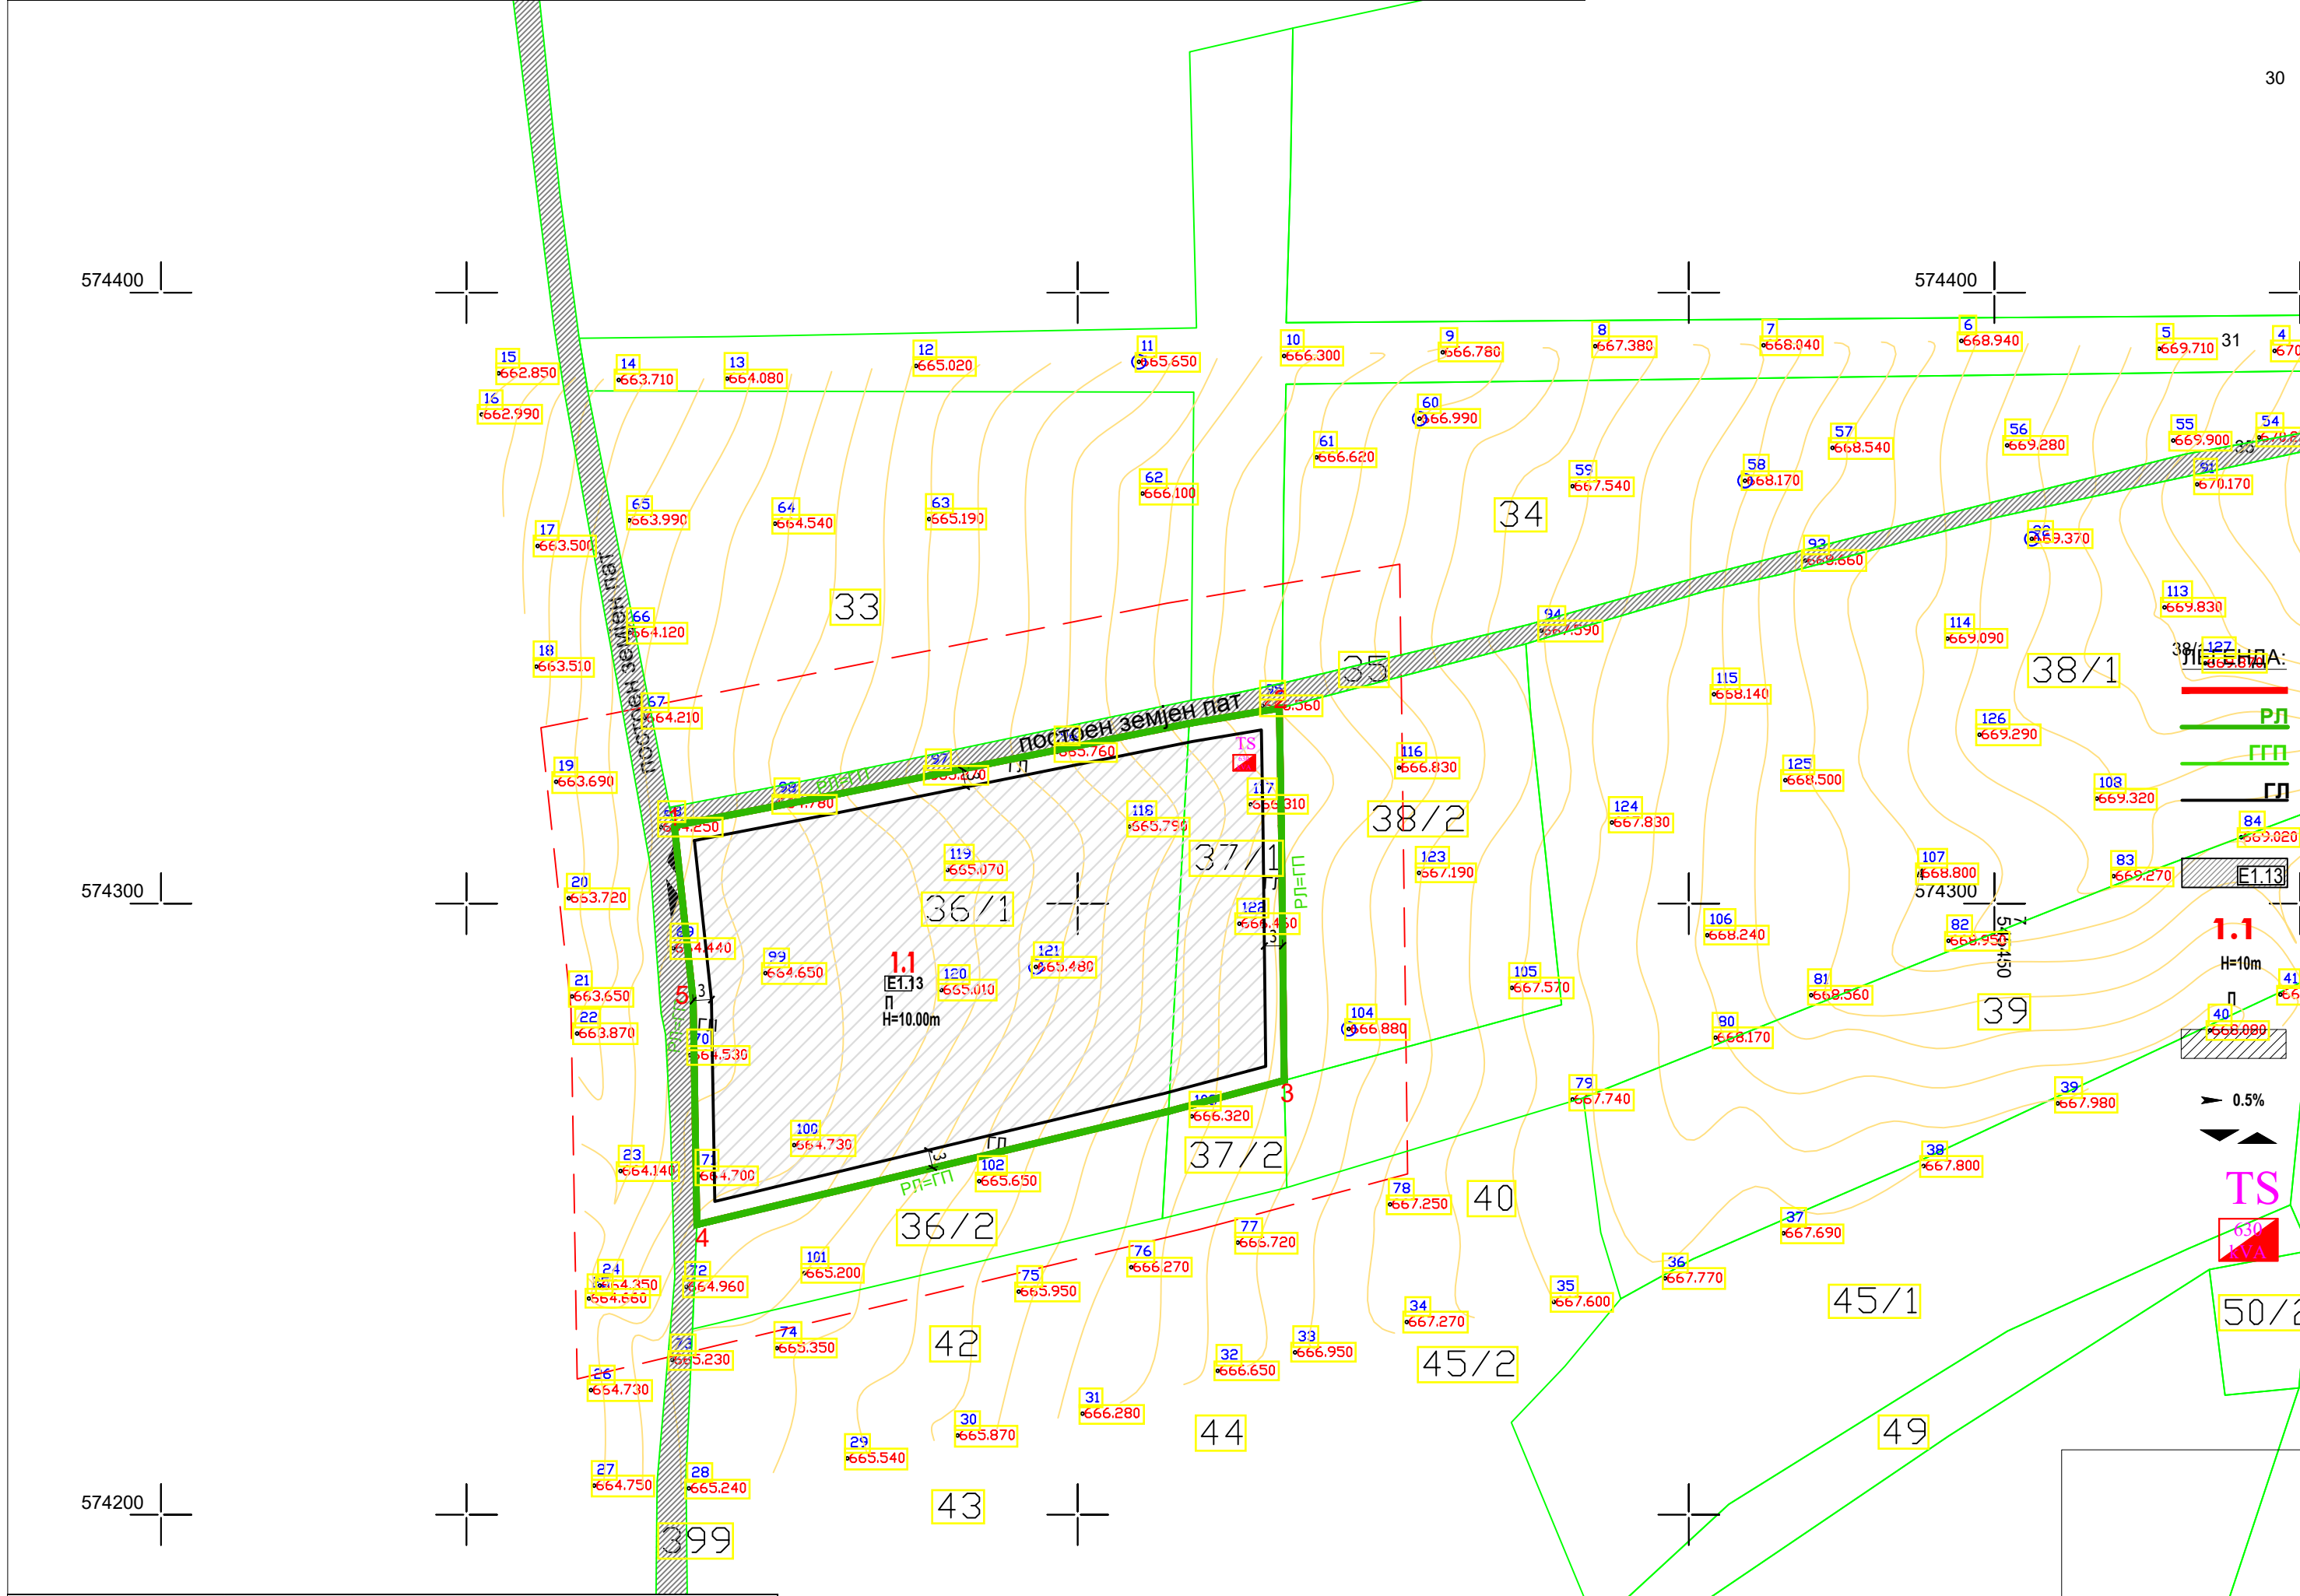

БИЛАНСНИ ПОКАЗАТЕЛИ					
бр.	име	нумерички показатели на постојната состојба		нумерички показатели на планираната состојба со УП	
1	ПОВРШИНА НА ПРОЕКТИОТ ОПФАТ	6.189,55	m <sup>2</sup>	6.189,55	m <sup>2</sup>
2	ВКУПНА ПОВРШИНА НА КП/ГП ВО ПРОЕКТИОТ ОПФАТ	6.189,55	m <sup>2</sup>	6.189,55	m <sup>2</sup>
3	ПОВРШИНА ПОД ОБЈЕКТ / ПОВРШИНА ЗА ГРАДБЕ	0,00	m <sup>2</sup>	5.243,89	m <sup>2</sup>
4	ВКУПНО ИЗГРАДЕНА ПОВРШИНА	0,00	m <sup>2</sup>	5.243,89	m <sup>2</sup>
5	МАКСИМАЛНА ВИСОЧИНА	/		10,00	
6	СПРАТНОСТ	/		П	
7	ПРОЦЕНТ НА ИЗГРАДЕНОСТ (просек) - Пп	0,0%		84,72%	
8	КОЕФИЦИЕНТ НА ИСКОРИСТЕНОСТ (просек) - Ки	0,00		0,85	
9	БРОЈ НА КП / ГП ВО ПРОЕКТИОТ ОПФАТ	2 (КП36/1 и КП37/1 во КО Старо Лагово)		1	

НУМЕРИЧКИ ПОКАЗАТЕЛИ НА УРБАНИСТИЧКИТЕ ПАРАМЕТРИ ЗА ПРОЕКТИОТ ОПФАТ			
1	ПОВРШИНА НА ПРОЕКТИОТ ОПФАТ	100,0%	6.189,55 m <sup>2</sup>
2	ПОВРШИНА НА ГП1.1	100,0%	6.189,55 m <sup>2</sup>
3	ПОВРШИНА ОД ПАРТЕРНО УРЕДУВАЊЕ ВО ГП1	15%	945,65 m <sup>2</sup>
3,1	ВНАТРЕШНА СООБРАЌАЈНА ПОВРШИНА - ДИНАМИЧКИ И СТАЦИОНАРЕН СООБРАЌАЈ И ПЕШАЧКИ ПОВРШНИ	15%	945,65 m <sup>2</sup>
4	ПОВРШИНА ЗА ГРАДБЕ	85%	5.243,90 m <sup>2</sup>
5	ВКУПНО ИЗГРАДЕНА ПОВРШИНА		5.243,90 m <sup>2</sup>
6	ПРОЦЕНТ НА ИЗГРАДЕНОСТ - P%		84,72%
7	КОЕФИЦИЕНТ НА ИСКОРИСТЕНОСТ- Ки		0,85

- ЛЕГЕНДА ОД АЖУРИРАНА ГЕОДЕТСКА ПОДЛОГА:**
- граница на КП
  - граница на плански опфат
  - 334/2 број на КП
  - легални објекти
  - дивоизградени објекти
  - темели
  - новоизградени објекти
  - електричен столб
  - електричен трансформатор
  - сообраќаен знак
  - хидросистем
  - сливник
  - ▨ деловен објект
  - ▨ станбен објект
  - ▨ помошен објект
  - ▨ станбено-деловен објект
  - ▨ шахта
  - апсолутна кота на терен
  - хидрант
  - ▨ тревник
  - пропуст

правно лице:  
**АКСИС СТУДИО ДООЕЛ, ПРИЛЕП**

проект:  
**УРБАНИСТИЧКИ ПРОЕКТ ВОН ОПФАТ НА УРБАНИСТИЧКИ ПЛАН ЗА ФОРМИРАЊЕ НА ГРАДЕЖНА ПАРЦЕЛА ЗА ИЗГРАДБА НА ОБЈЕКТИ СО НАМЕНА Е1.13-ПОВРШИНСКИ СОЛАРНИ И ФОТОВОЛТАИЧНИ ЕЛЕКТРАНИ ДО 1 MW НА ГП 1.1, КП 36/1 И 37/1, КО СТАРО ЛАГОВО, ОПШТИНА ПРИЛЕП**

инвеститори:  
**САБОТКОВСКИ ПЕТАР**

инвеститори:  
**САБОТКОВСКИ ЗОРАН**

инвеститори:  
Друштво за производство, трговија и услуги  
ЖОЛТО ЦУЏЕ Увоз извоз доо Битола

ПЛАНЕР:  
**М.И.А. ДАМЕ ДИМЕСКИ**

**0** **ДАМЕ ДИМЕСКИ**  
МАГ.ИНЖ.АРХ.  
Овластен Планер **0.0709**

**Д.И.А. НИКОЛА СПИРКОСКИ**

**0** **НИКОЛА СПИРКОСКИ**  
ДИП.ИНЖ.АРХ.  
Овластен Планер **0.0550**

место:  
**КП36/1 и КП37/1 во КО СТАРО ЛАГОВО, Општина Прилеп**

фаза:  
**УРБАНИСТИЧКИ ПРОЕКТ „У“**

лист:  
**СИНТЕЗНО РЕШЕНИЕ**

управител:  
**НИКОЛА СПИРКОСКИ**

технички број:  
**08 - 1 / 2022**

размер:  
**M = 1 : 1000**

датум:  
**ЈУНИ 2024**

лист број:  
**04**

